


ДОВЪРШИТЕЛНИ РАБОТИ:			
ПОМЕЩЕНИЕ:	ПОД	СТЕНИ	ТАВАН
балкони, тераси	гранитогрес	мин.мазилка	мин.мазилка
дневни	ламинат	латекс	латекс
кухни, кух.бокс	ламинат	фаянс до 1.50м	латекс
водни антрета, коридори	керамика	латекс	латекс
WC, бани	теракота	фаянс	варово-цим мазилка
стълбище, общи части	гранито-грес	латекс	латекс
спални	ламинат	латекс	латекс

- ЗАБЕЛЕЖКИ :**
1. Всички топлоизолации са по ОВ изчисления.
 2. Височината на вратите е от kota готов под.
 3. Подпрозоречният паралет е от kota готов под.
 4. Преди поръчка на дограмата да се вземат мерки от място.
 5. Всички ръбове на стени облицовани с керамика да се оформят с ъглови профили.
 6. Цветове, материали и размери, неуказани в чертежа да се съгласуват с архитекта.
 7. Наклоните настилките в баните, да се направят към подовите сифони, съгласно проект Вик.

ЛЕГЕНДА на означенията в чертежа:

- Ст. бет. конструкция
- Външна стена
- Топлоизолация
- Тухлени зидове
- Леки преградни стени
- Интериорни врати
- PVC дограма
- Дограма - Al профил
- водосточна тръба
- коминно тяло - вентилация
- НЕГОРИМА, САМОЗАТВАРЯЩА СЕ - КЛАС С3, ВРАТА, Е1 30 СЪГЛ.ЧЛ.47.АП.1, Т.2 ОТ НАР.Н13-1971 НА МВР И МРРБ

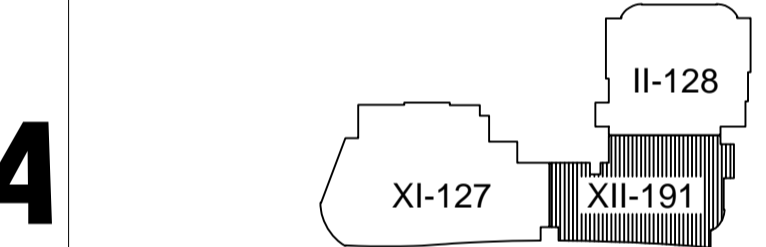

Екип от проектанти :

Архитектура	арх. Кр. Димитров	Вик	инж. Кр. Рахъджиева
Конструкция	арх. Надя Сигридова	ЕЛ	инж. И. Апостолов
Геодезия	инж. Н. Ятмюв	ОВИК, ЕЕ	инж. В. Късов
ПБЗ	инж. Ив. Петров	ПБ, ПУСО	инж. В. Стоянов
	инж. Ив. Петров	Планировачен и биологически	ланд. арх. М. Никова

ПРОЕКТАНТ :

Възложител:	ТОБО ПРОЕКТ ЕООД
	инж. Г. Шопов
	2015 год

This drawing is made by TOBO PROJECT LTD. All rights reserved. It is not allowed to copy and use this drawing without the knowledge.


ТОБО ПРОЕКТ ЕООД
 ул. "ИШПАВА" 99
 1421 СОФИЯ
 email: office@tobo-bg.com
 тел. 02/ 80 80 530
 факс 02/ 80 80 541

ИНВЕСТИЦИОНЕН ПРОЕКТ - ПРОМЯНА ПО ЧЛ.154 ОТ ЗУТ

ОБЕКТ: ЖИЛИЩНА СГРАДА С ГАРАЖИ
 в УПИ XII-191: кв. 28, м. "Манастирски ливади-наток", р-н "Трицветна", гр. София

ЧАСТ	АРХИТЕКТУРА	фаза	ТП
ЧЕРТЕЖ	РАЗПРЕДЕЛЕНИЕ II ЕТАЖ	мащаб	1:50
		дата	2015
		чертеж	01-04-00

ПРОЕКТАНТ	арх. Красимир Димитров	
	арх. Надя Сигридова	
ВОДЕЩ ПРОЕКТАНТ	арх. Красимир Димитров	
УПРАВИТЕЛ	инж. Г. Шопов	

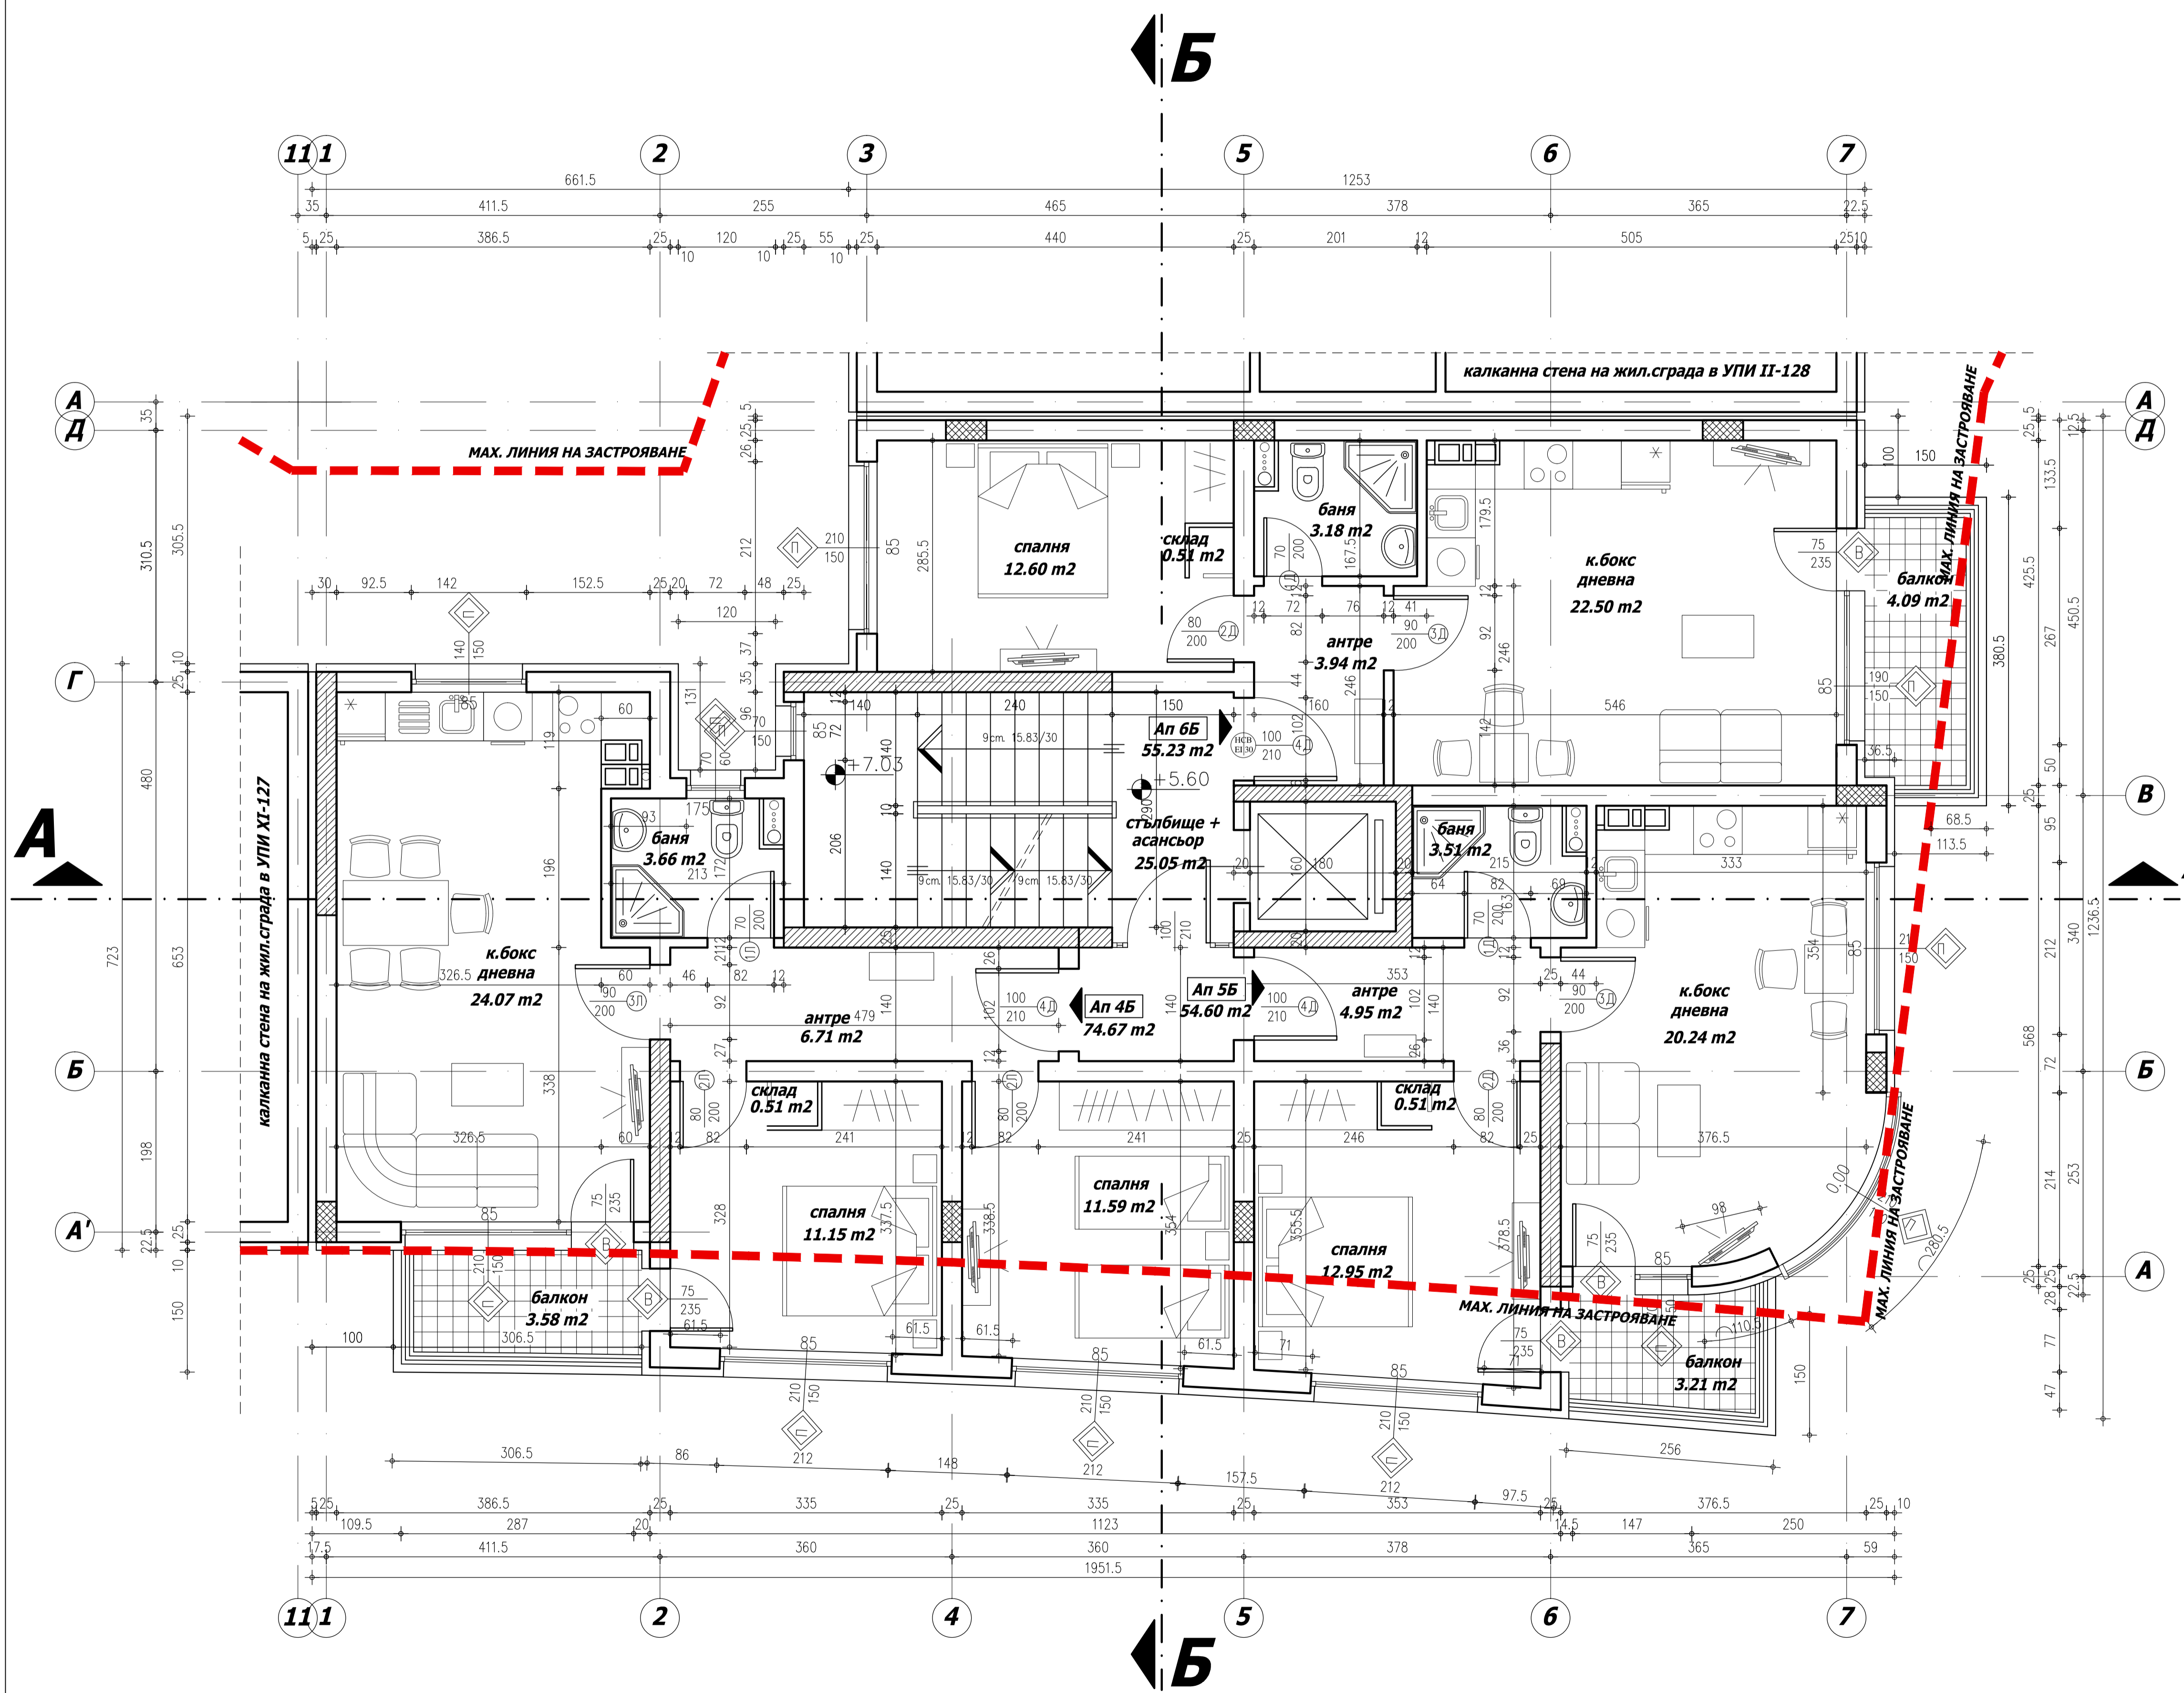

РАЗПРЕДЕЛЕНИЕ II ЕТАЖ М 1:50